

Agenzia delle Entrate
CATASTO FABBRICATI
Ufficio Provinciale di
Ancona

Dichiarazione protocollo n. _____ del _____

Comune di Ancona

Via Galileo Emendabili

civ. 3

Identificativi Catastali:

Sezione:

Foglio: 78

Particella: 1218

Subalterno: 13

Compilata da:
Sparapani Enrico

Iscritto all'albo:
Ingegneri

Prov. Ancona


N. A2359

Planimetria

Scheda n. 1

Scala 1:200

PIANO TERRA
h=2.70

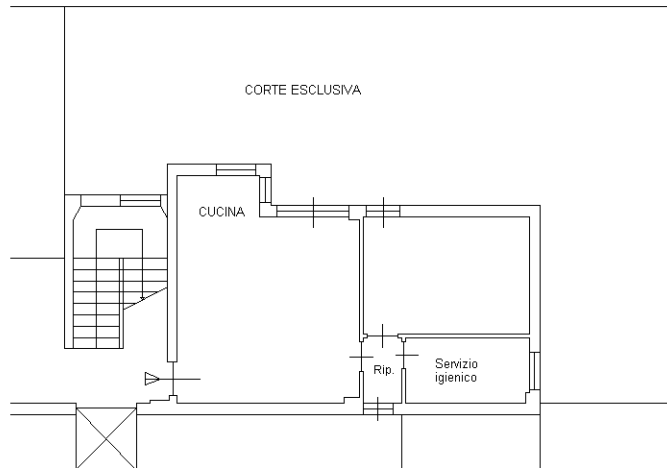

orientamento

